

Sky Villa 220

SKY VILLA de 220 m² en planta baja con piscina privada en jardín

LaFinca LGC7, Pozuelo de Alarcón (Madrid)

TIPO	PLANTAS	SUPERFICIE	ORIENTACIÓN
Vivienda	Plantas baja y 1	220 m ²	Doble orientación norte-sur
DORMITORIOS	CUARTOS DE BAÑO	TRASTERO	PLAZAS DE GARAJE
4	5	SI	4

Esta vivienda cuenta con zona de día rodeada de terraza-jardín con piscina, ubicada en planta baja, y zona de noche en planta primera. Quedan unidades entre sí por una espectacular escalera y por un ascensor-elevador privado. La innovadora y exclusiva configuración arquitectónica del edificio en su conjunto, consigue dotar a esta vivienda de total privacidad, y garantiza la tranquilidad de no ser visto desde arriba.

Zona de día:

En planta baja, la zona de día está rodeada de una terraza-jardín de entre 80 y 165 m², con zonas de estar norte y sur (terraza de invierno, terraza de verano), que incluye piscina privada.

Se accede a través de un espacio en doble altura abierto a la escalera y vistas al sur. Cuenta con un salón-comedor orientado a sur de 37 m², amplia cocina de 22 m² abierta al comedor y zona de servicio (tendedero, dormitorio servicio, baño servicio, aseo de cortesía).

Más información

Oficina de atención al cliente LAFINCA LGC3

Avenida de Luis García Cereceda, 3 Portal 7

28223 · Pozuelo de Alarcón · MADRID

+34 916 021 200


+34 667 452 845

comercial@lafincagrupo.com

www.lafincaestate.com



www.lafincaskyvillas.com

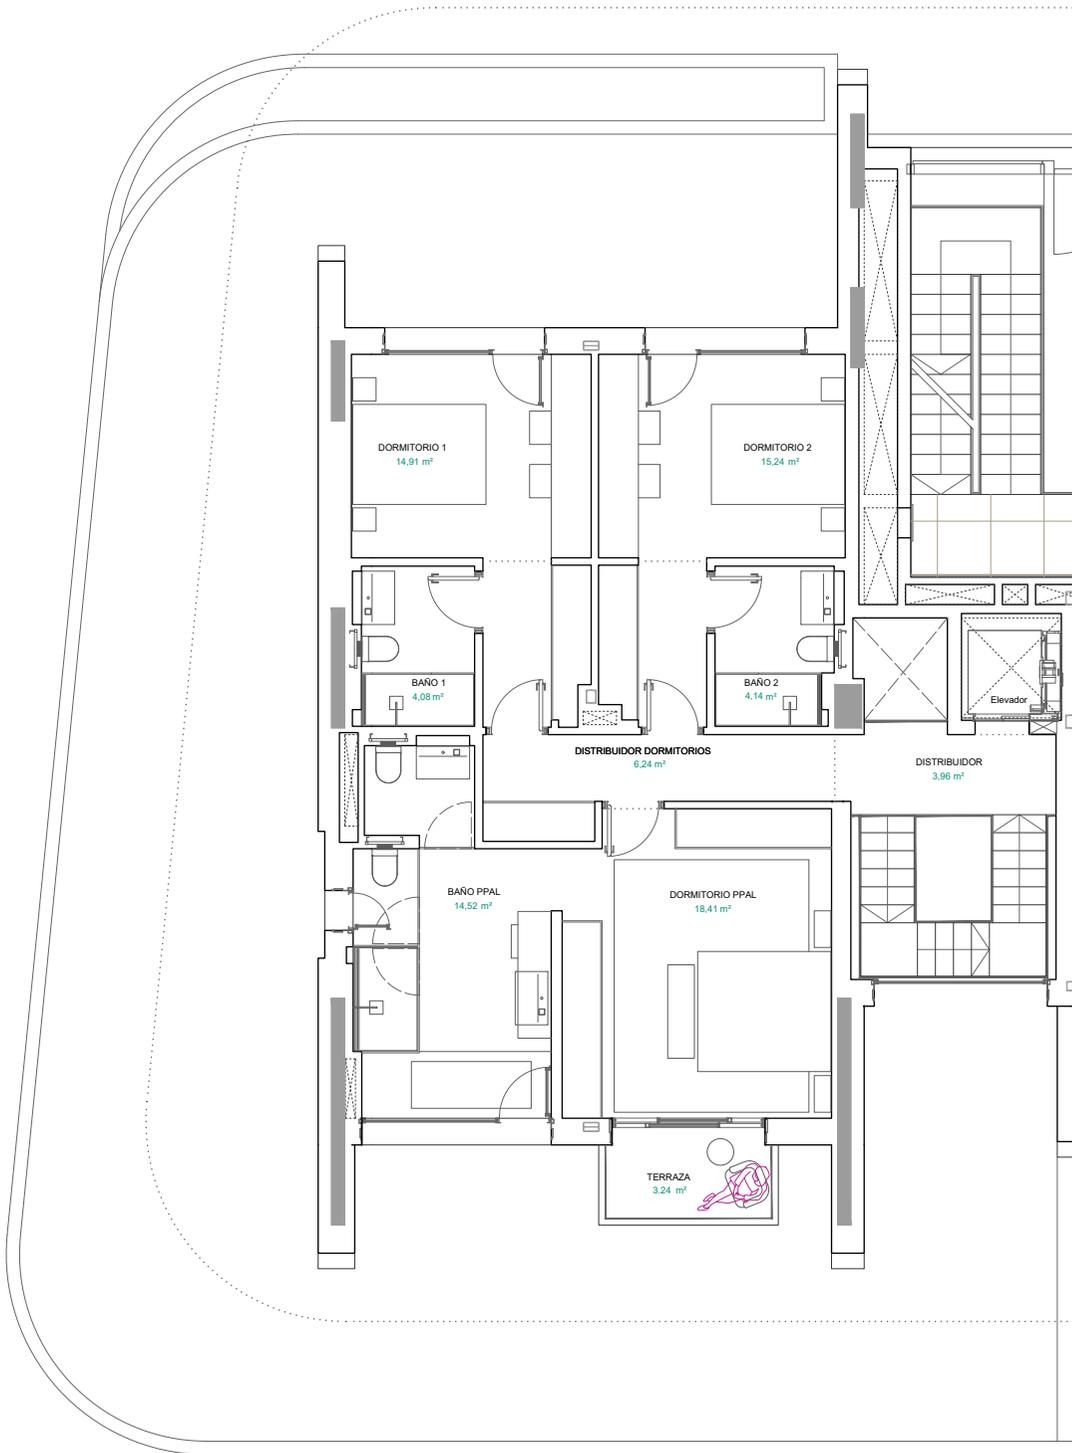

Sky Villa 220

SKY VILLA de 220 m² en planta baja con piscina privada en jardín

📍 LaFinca LGC7, Pozuelo de Alarcón (Madrid)

🏠 TIPO Vivienda	🏠 PLANTAS Plantas baja y 1	📏 SUPERFICIE 220 m²	📍 ORIENTACIÓN Doble orientación norte-sur
🛏 DORMITORIOS 4	🚿 CUARTOS DE BAÑO 5	🗄 TRASTERO SI	🚗 PLAZAS DE GARAJE 4

Zona de noche:

En planta primera, el distribuidor en doble altura da paso a los dormitorios. La superficie destinada al dormitorio principal, que incluye cuarto de baño con ducha y bañera y dos cabinas independientes de wc, es de 32 m² y cuenta con terraza propia de 3 m² y magníficas vistas a sur. Los dos dormitorios secundarios tienen baño propio.

Más información

Oficina de atención al cliente LAFINCA LGC3

Avenida de Luis García Cereceda, 3 Portal 7

28223 · Pozuelo de Alarcón · MADRID

+34 916 021 200

+34 667 452 845

comercial@lafincagrupo.com

www.lafincaestate.com



www.lafincaskyvillas.com